



Volksfestplatz Puchheim

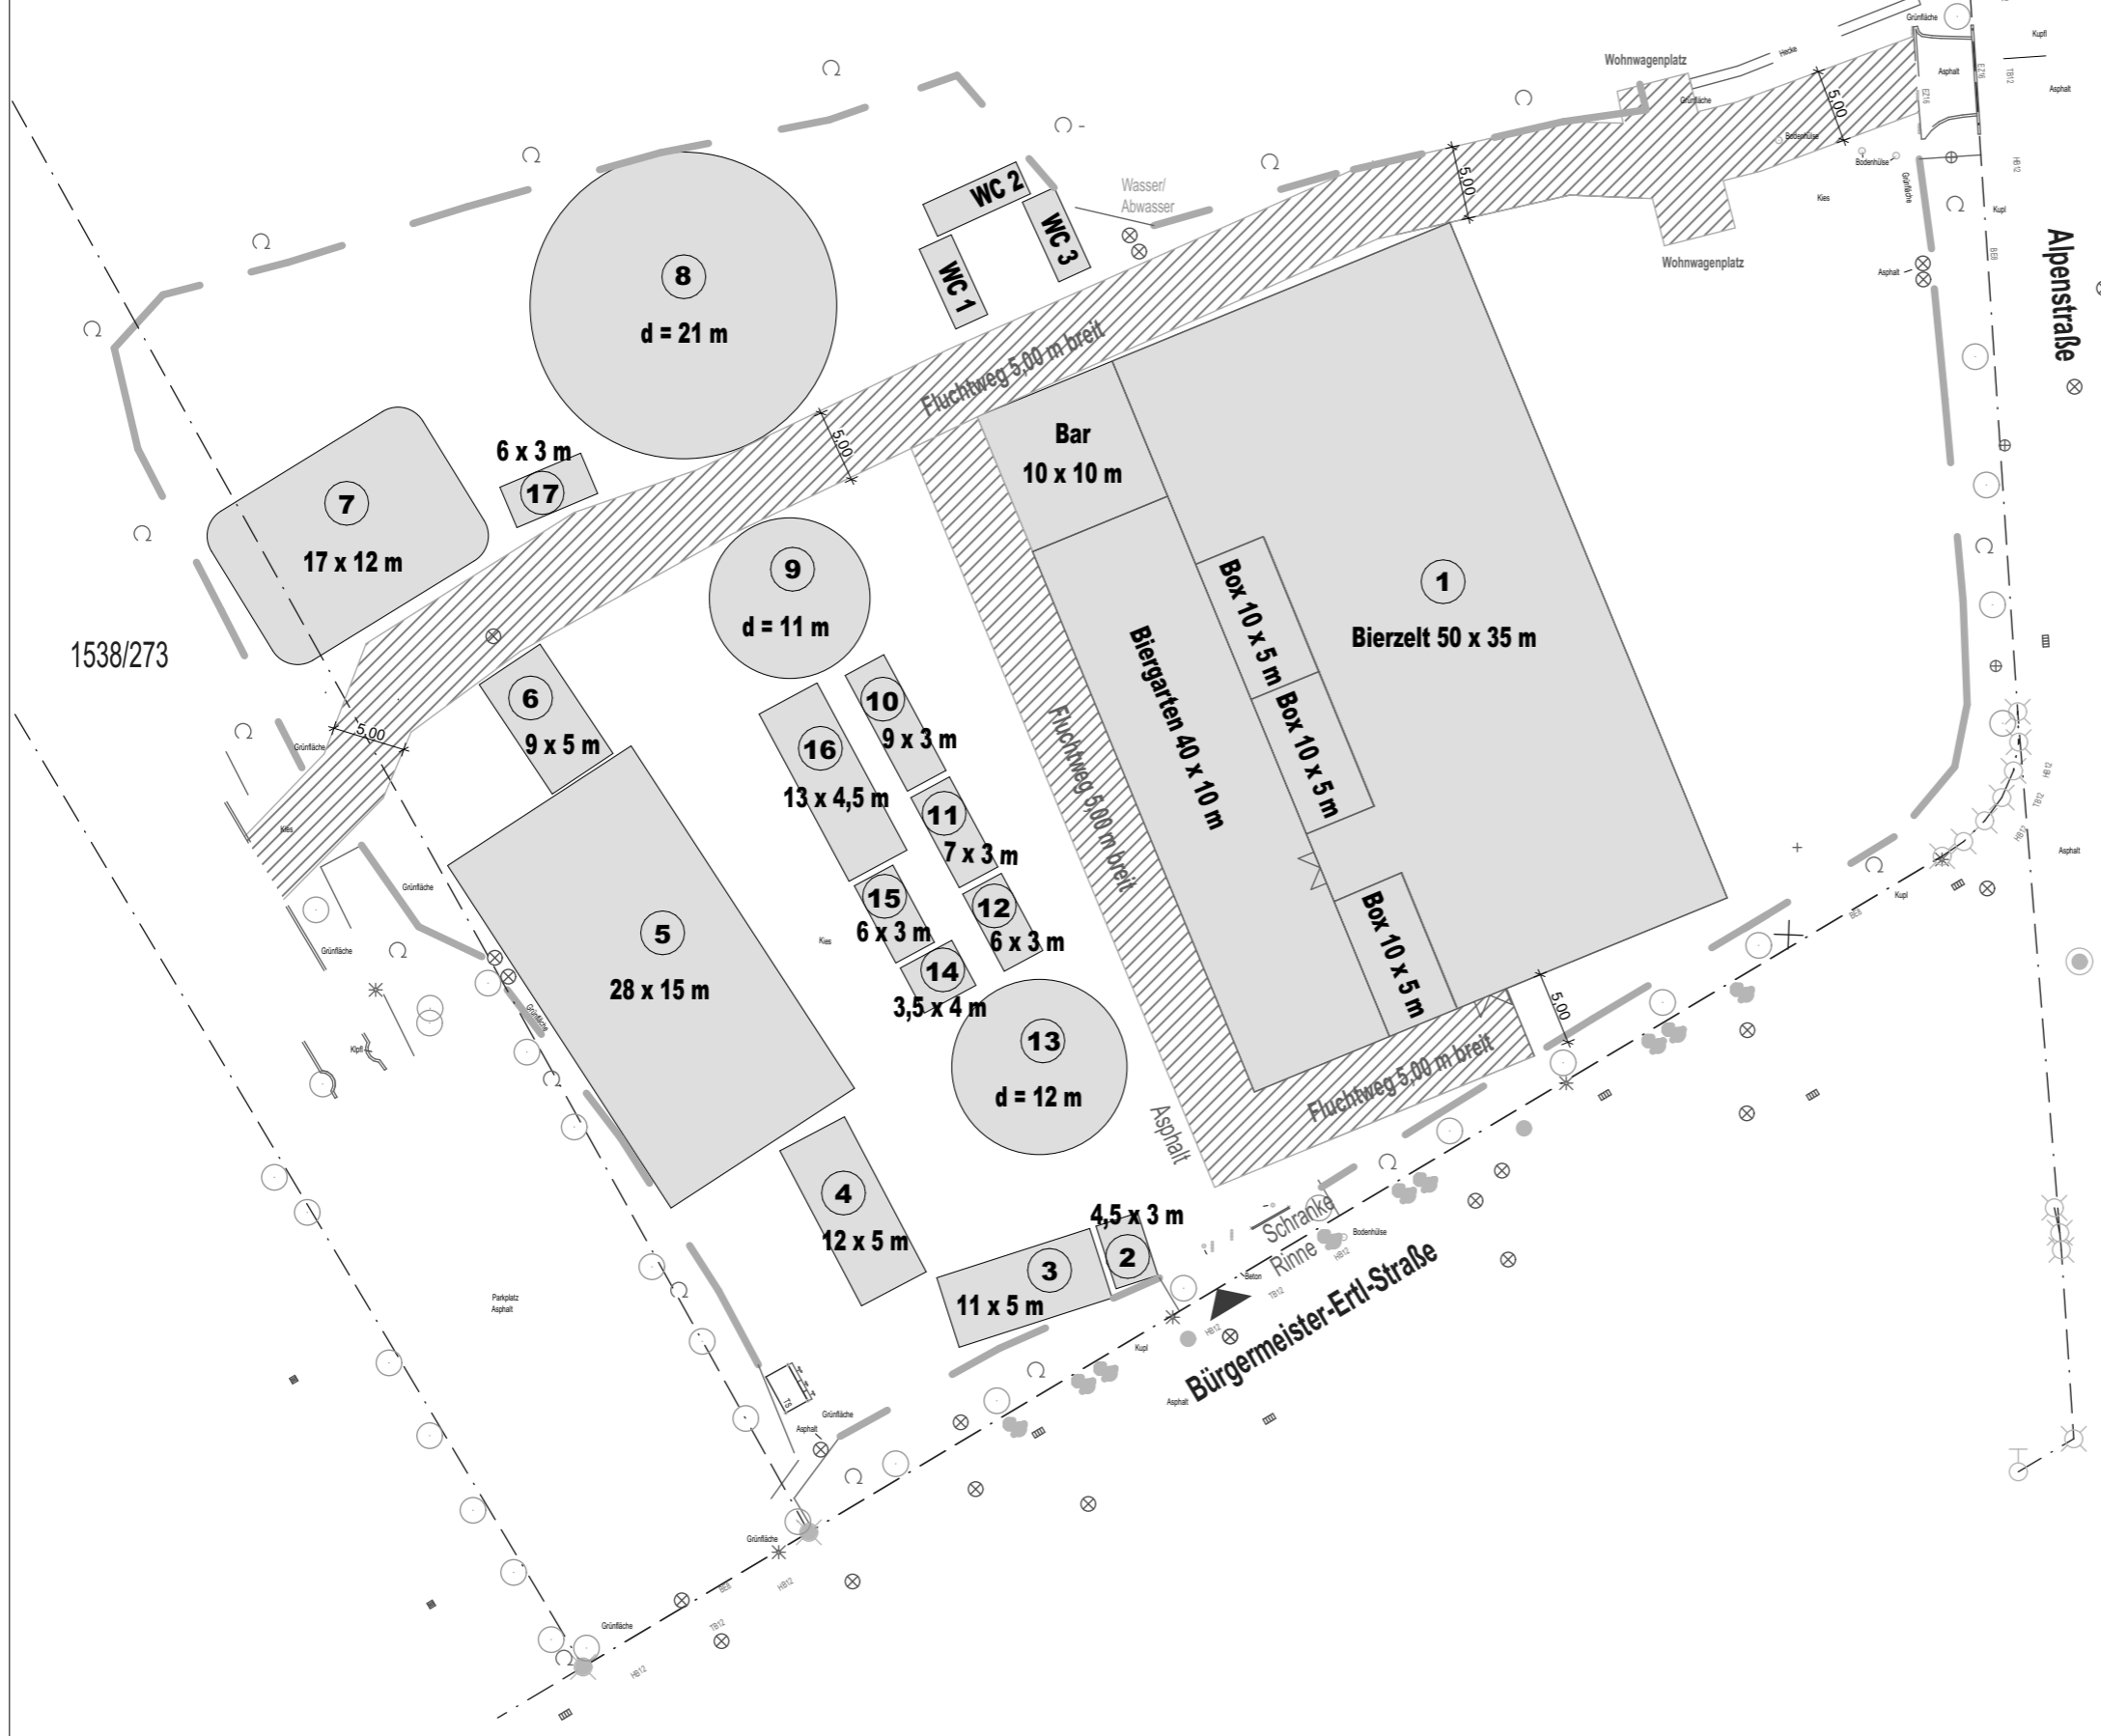

1538/273

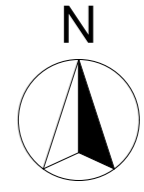

Beim Aufmaß vor Ort können sich geringfügige Abweichungen ergeben!

AUFTAKT 2019

PLANINHALT
Übersichtsplan

ARCHITEKT
WERKBUERO.BAYERN
Wiltrud Schmidt-Sibeth
08802 91 36 160
ws-sibeth@werkbuero.bayern

GEZ.
ws

MASSSTAB
1:500
Blattgröße A3

DATUM
05.03.19